


COVE LIGHTING PLANNING SHEET


参考図面 **01**

コーブ照明 I型プラン ベースS


■ 平面図 (1/20) ■

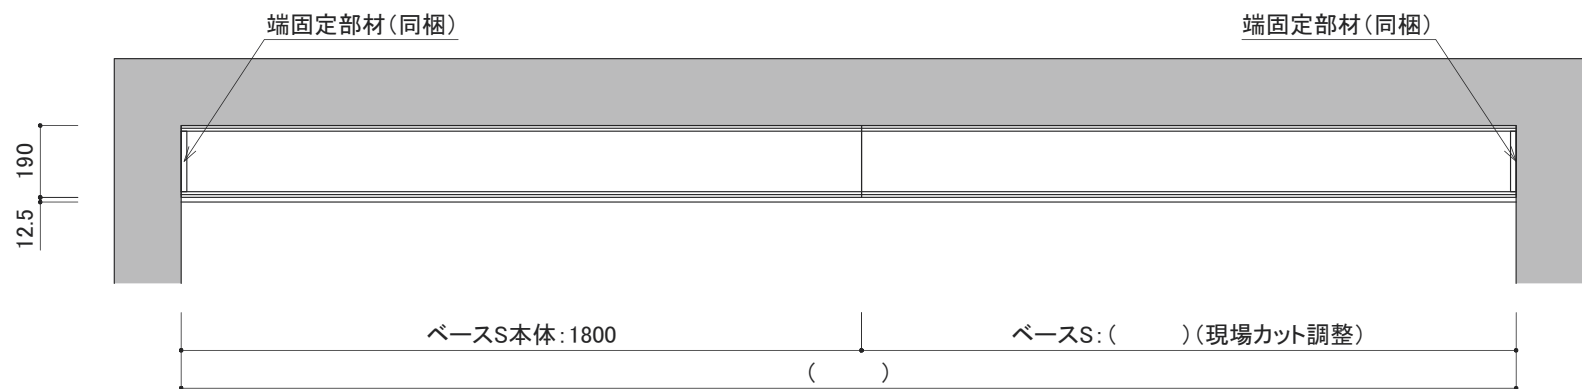


■ 立面図 (1/20) ■

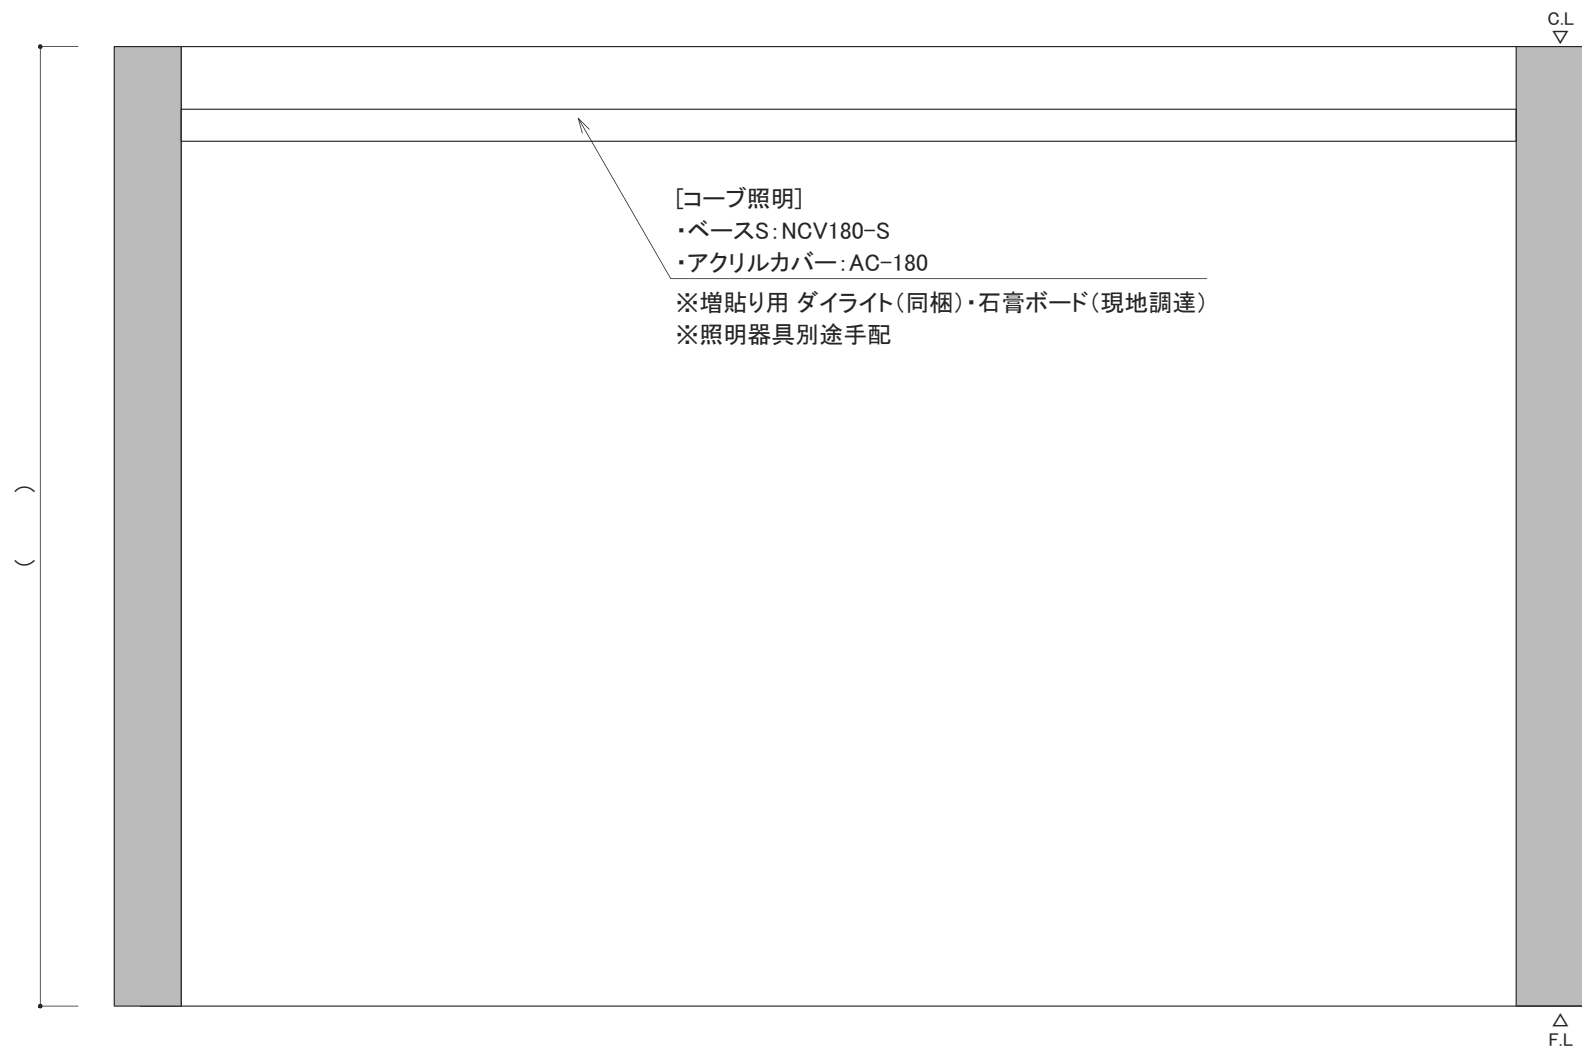

コーブ照明 ベースS 断面詳細図

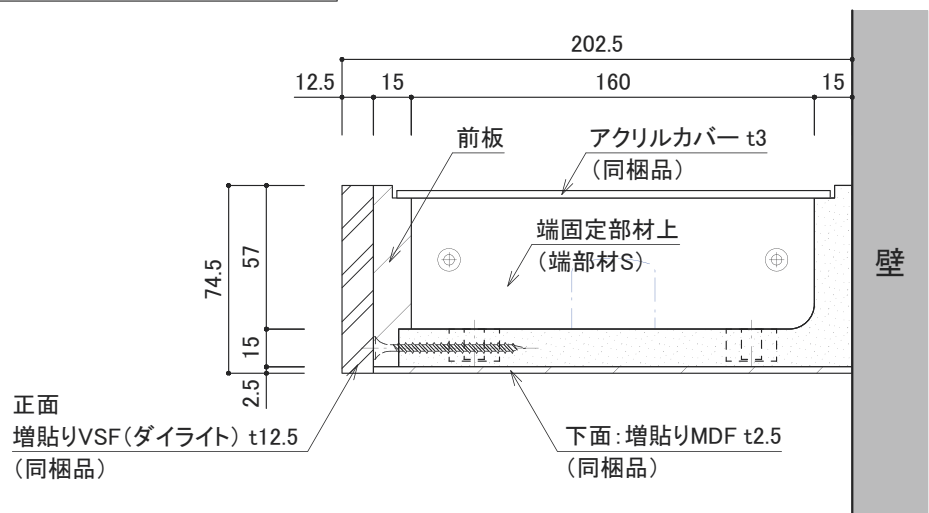

■ 断面図 (1/20) ■

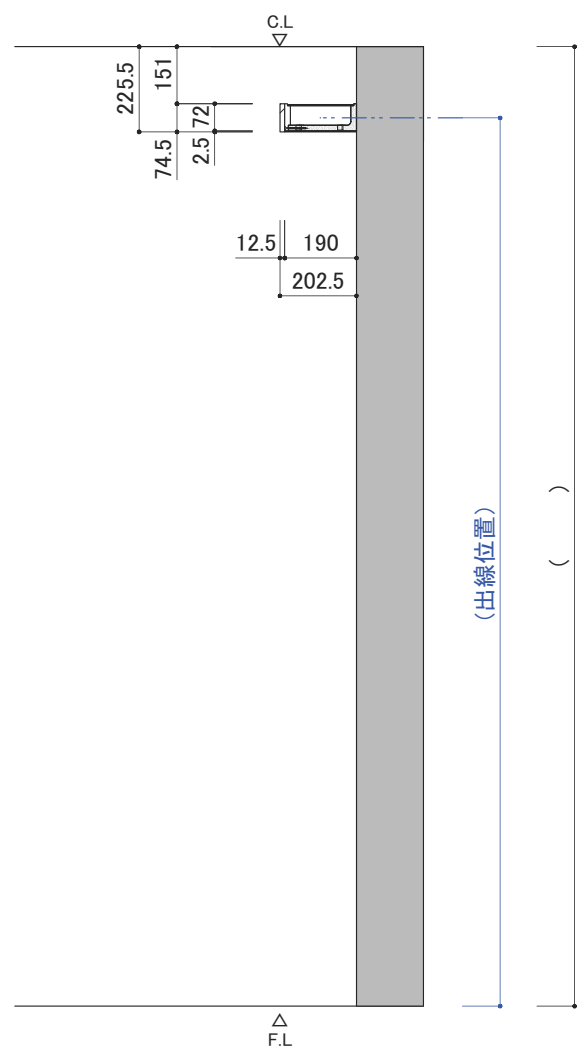


COVE LIGHTING PLANNING SHEET


参考図面 02

コーブ照明 I型プラン ベースL


平面図 (1/20)

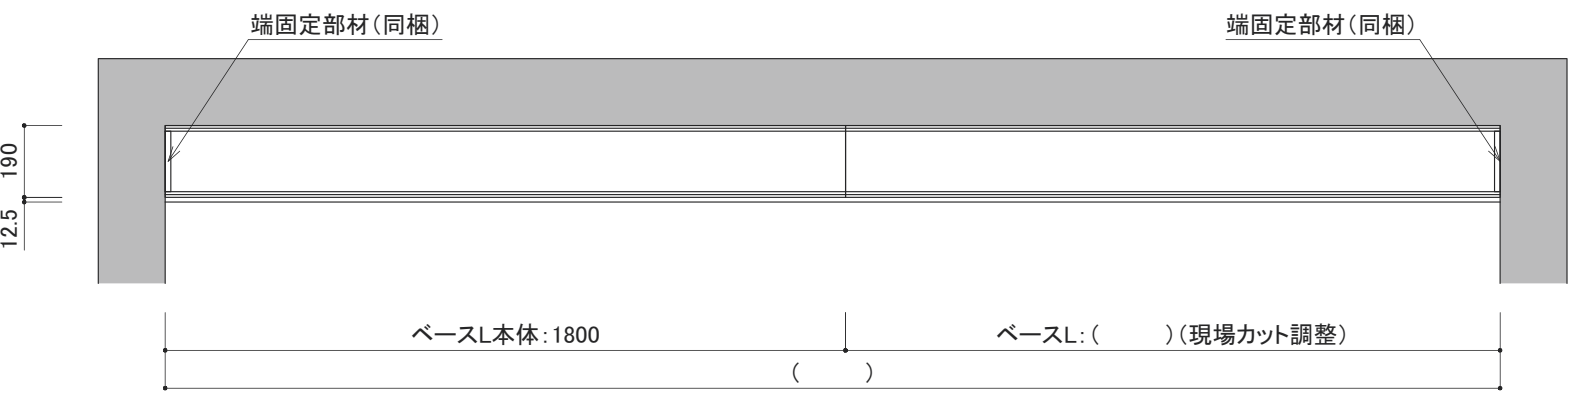


立面図 (1/20)

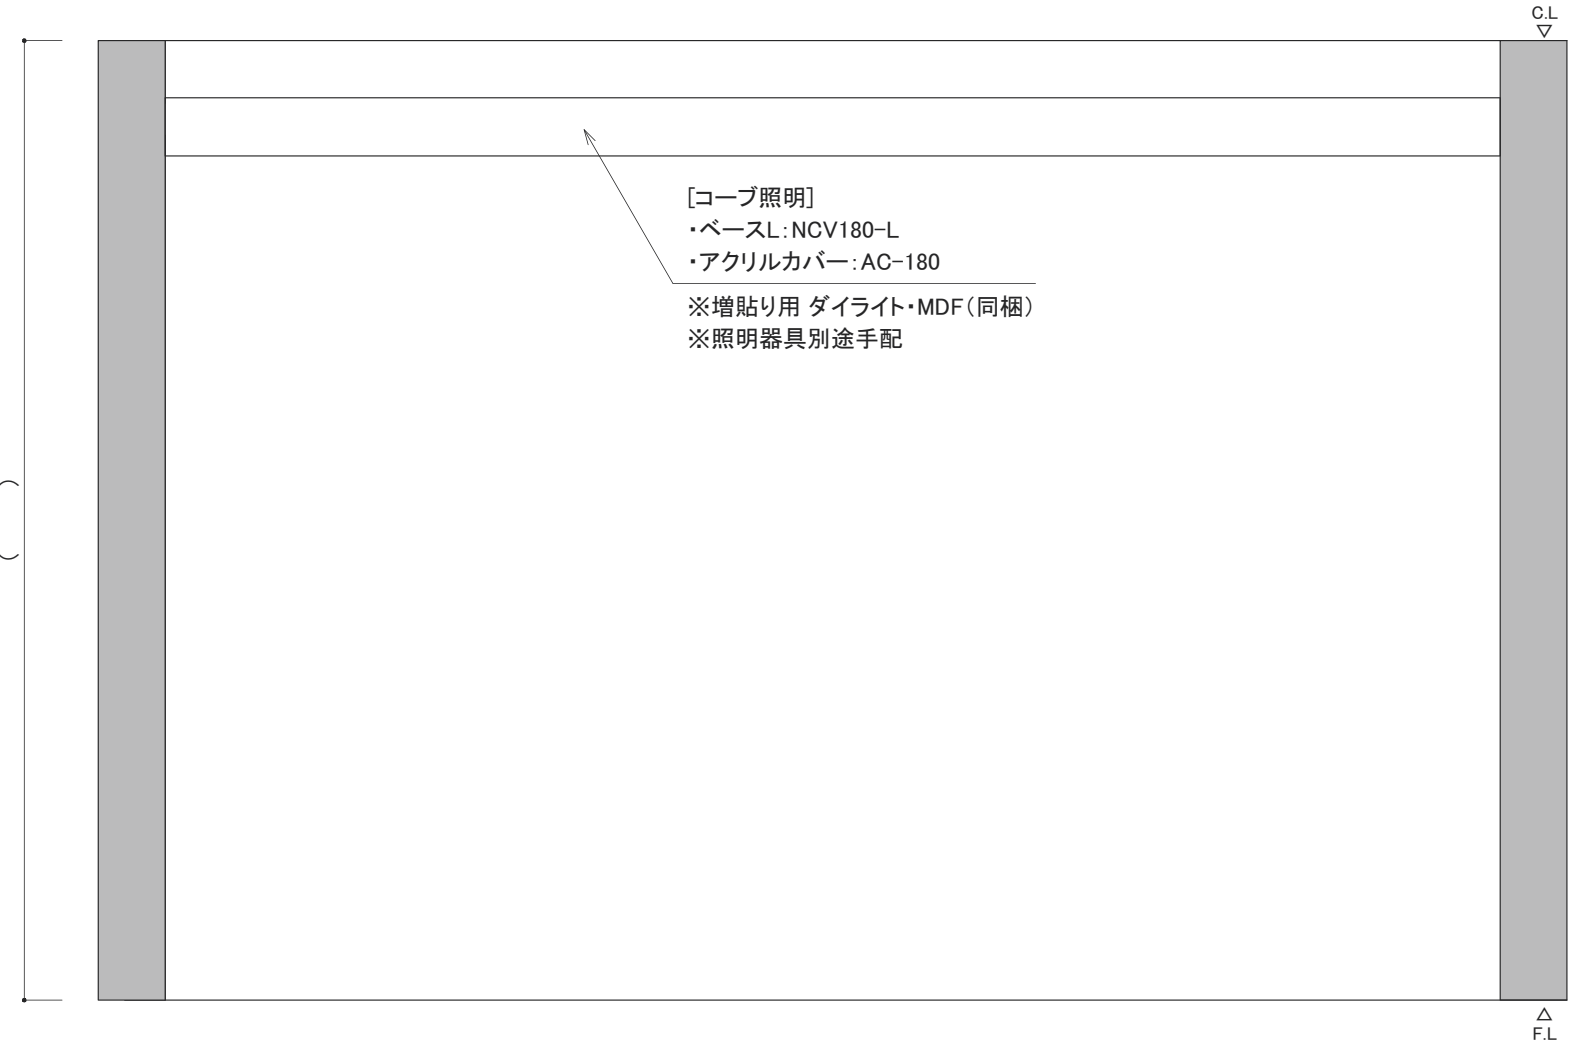

コーブ照明 ベースL 断面詳細図

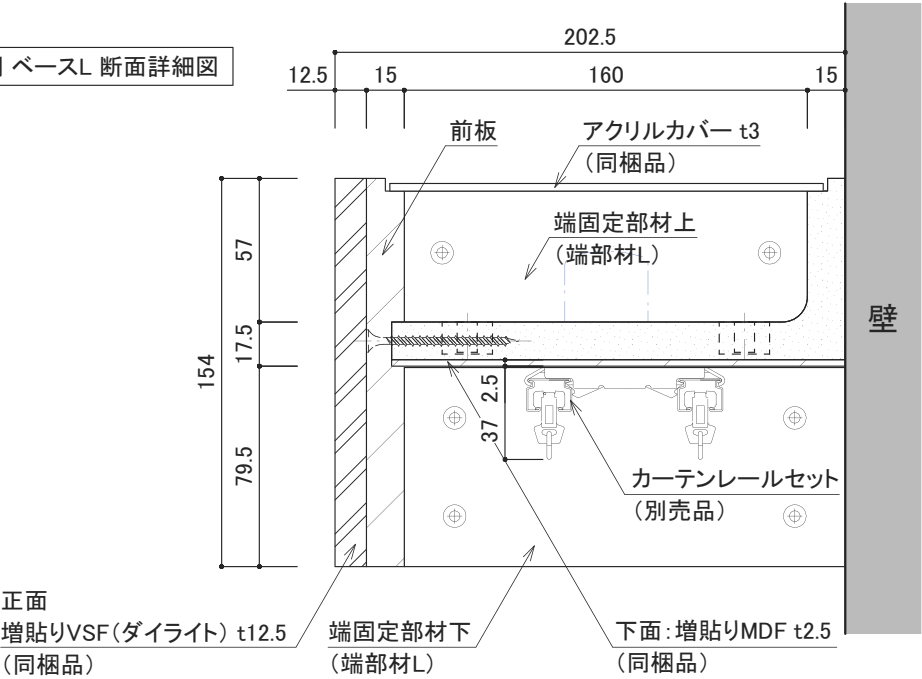

断面図 (1/20)

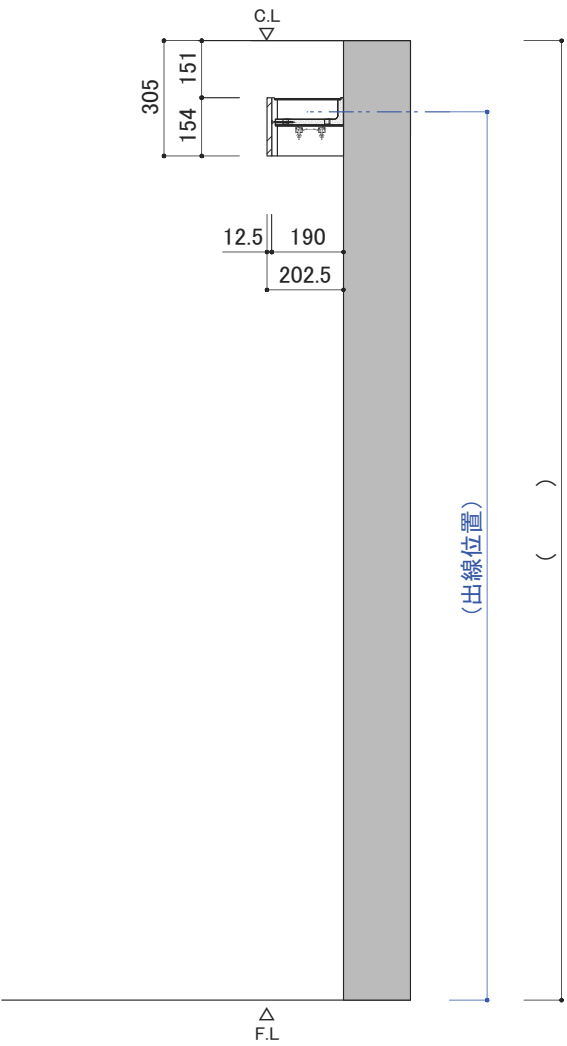


COVE LIGHTING PLANNING SHEET


参考図面 03

コーブ照明 I型プラン ベースS(天井ふかし)


平面図 (1/20)

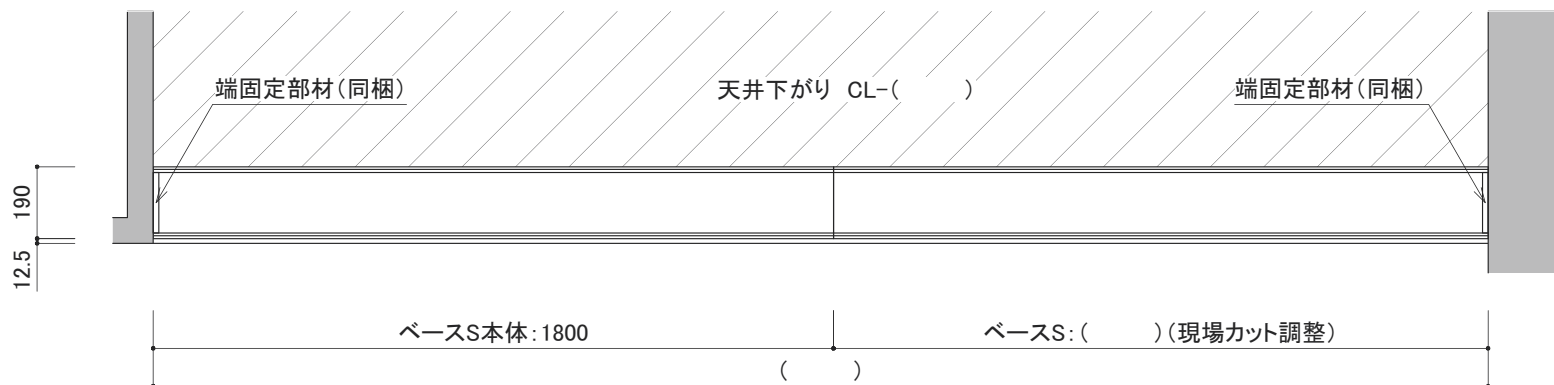


立面図 (1/20)

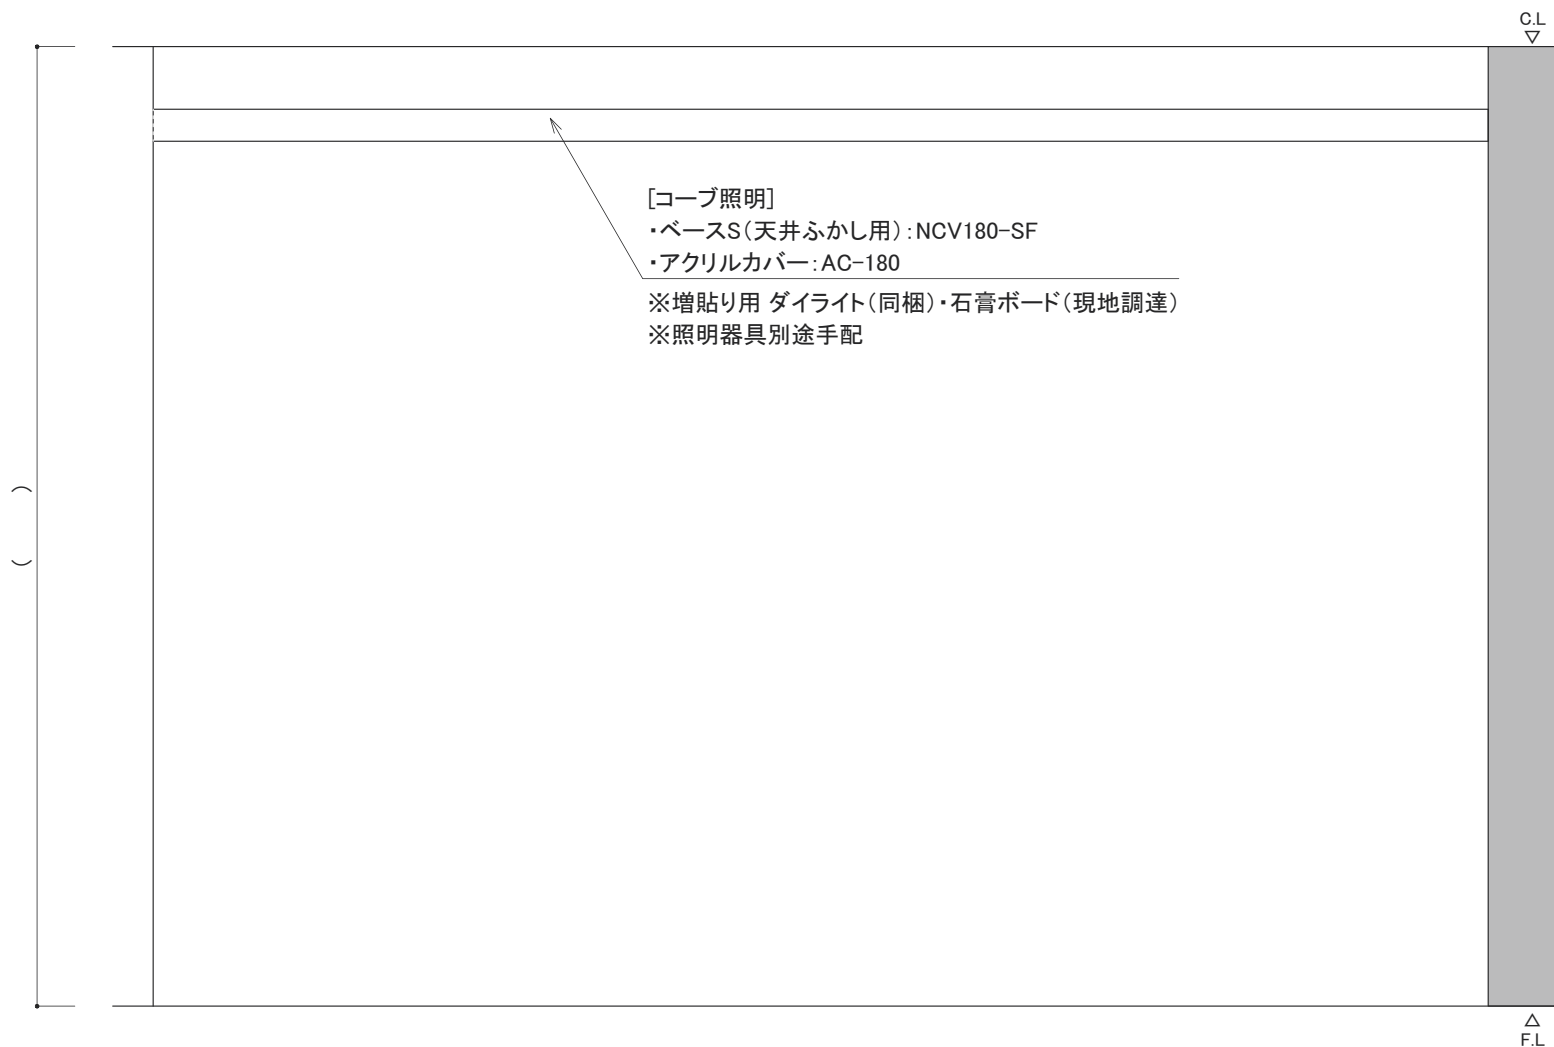

コーブ照明 ベースS(天井ふかし用) 断面詳細図

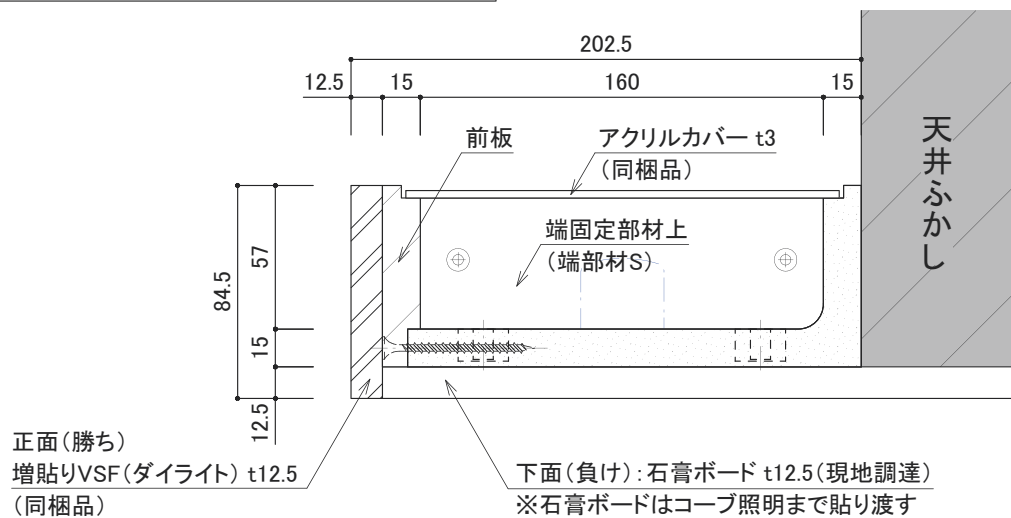

断面図 (1/20)

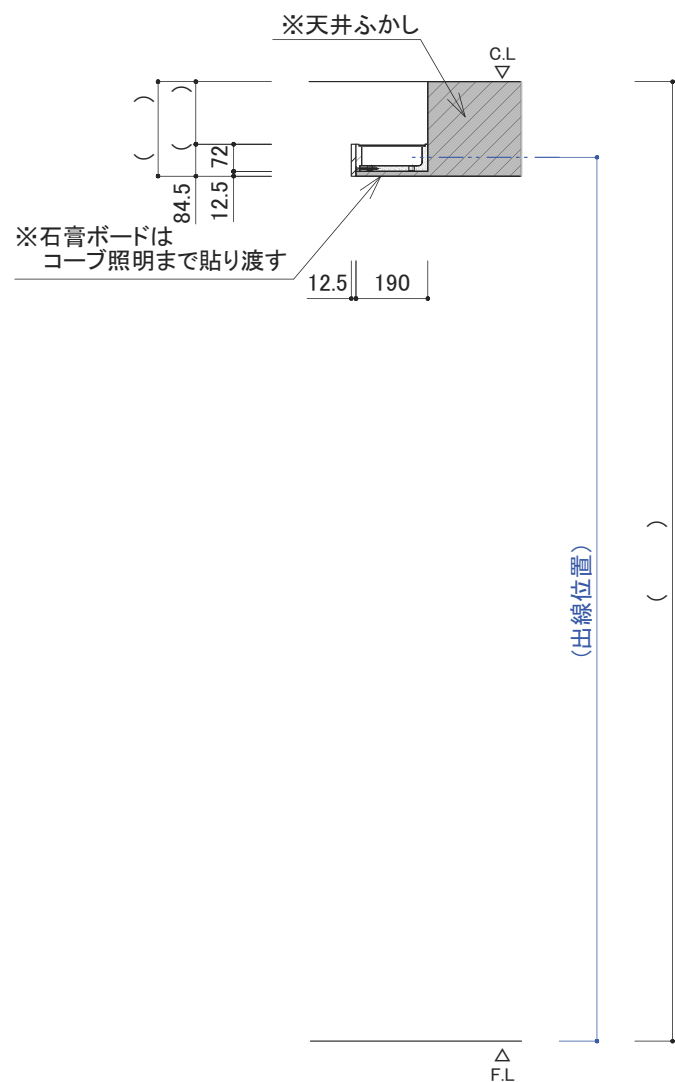


COVE LIGHTING PLANNING SHEET


参考図面 05

コーブ照明 コの字プラン ベースS(天井ふかし)


平面図 (1/20)

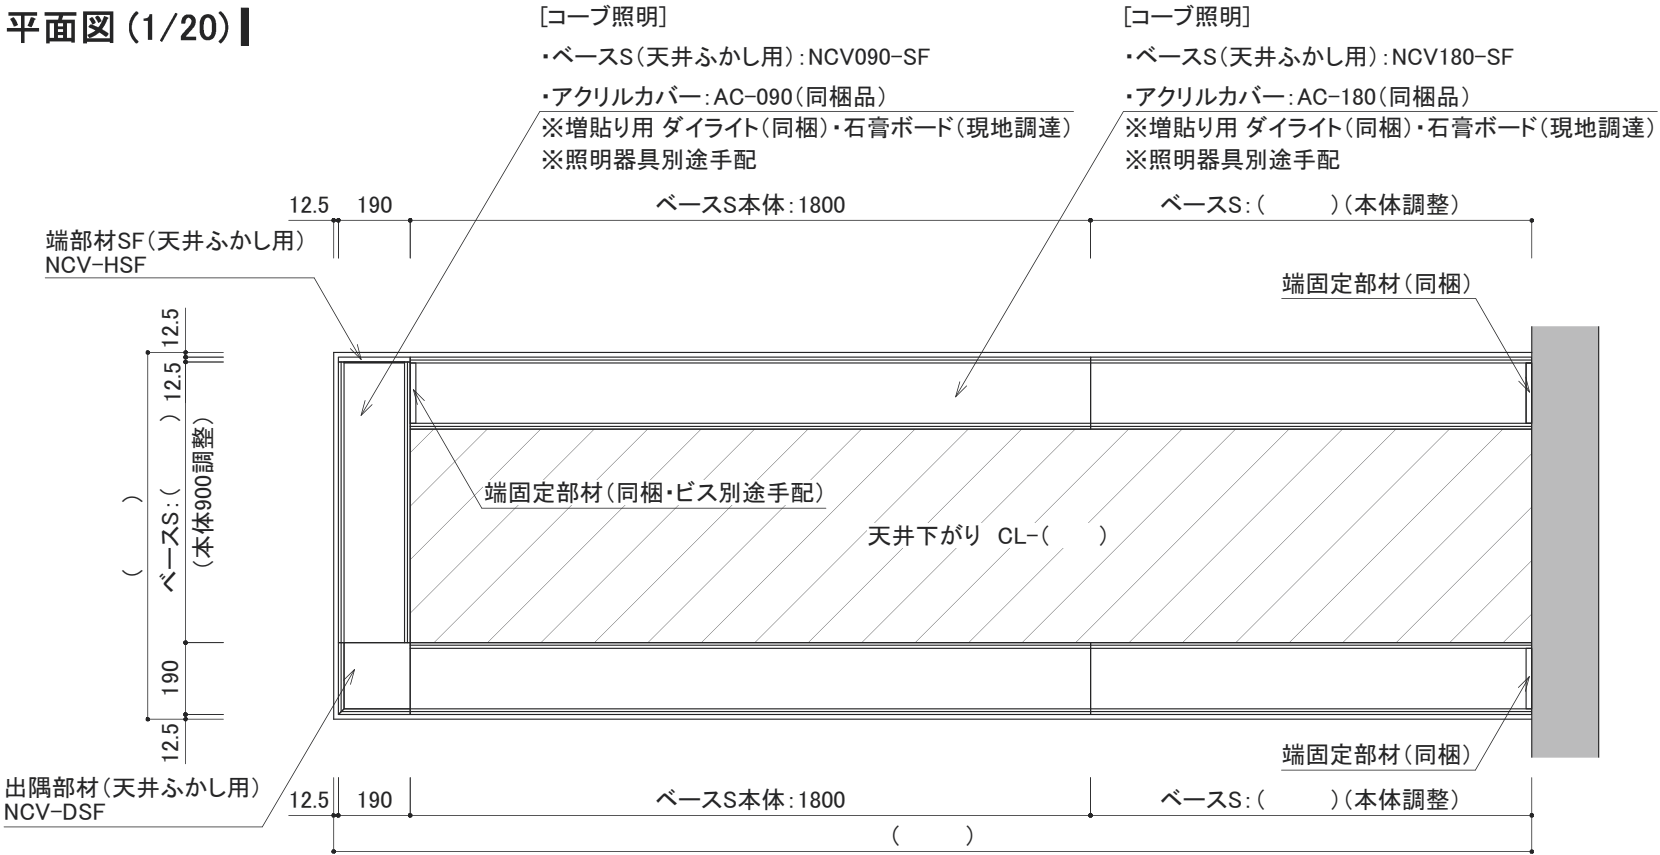

立面図 (1/20)

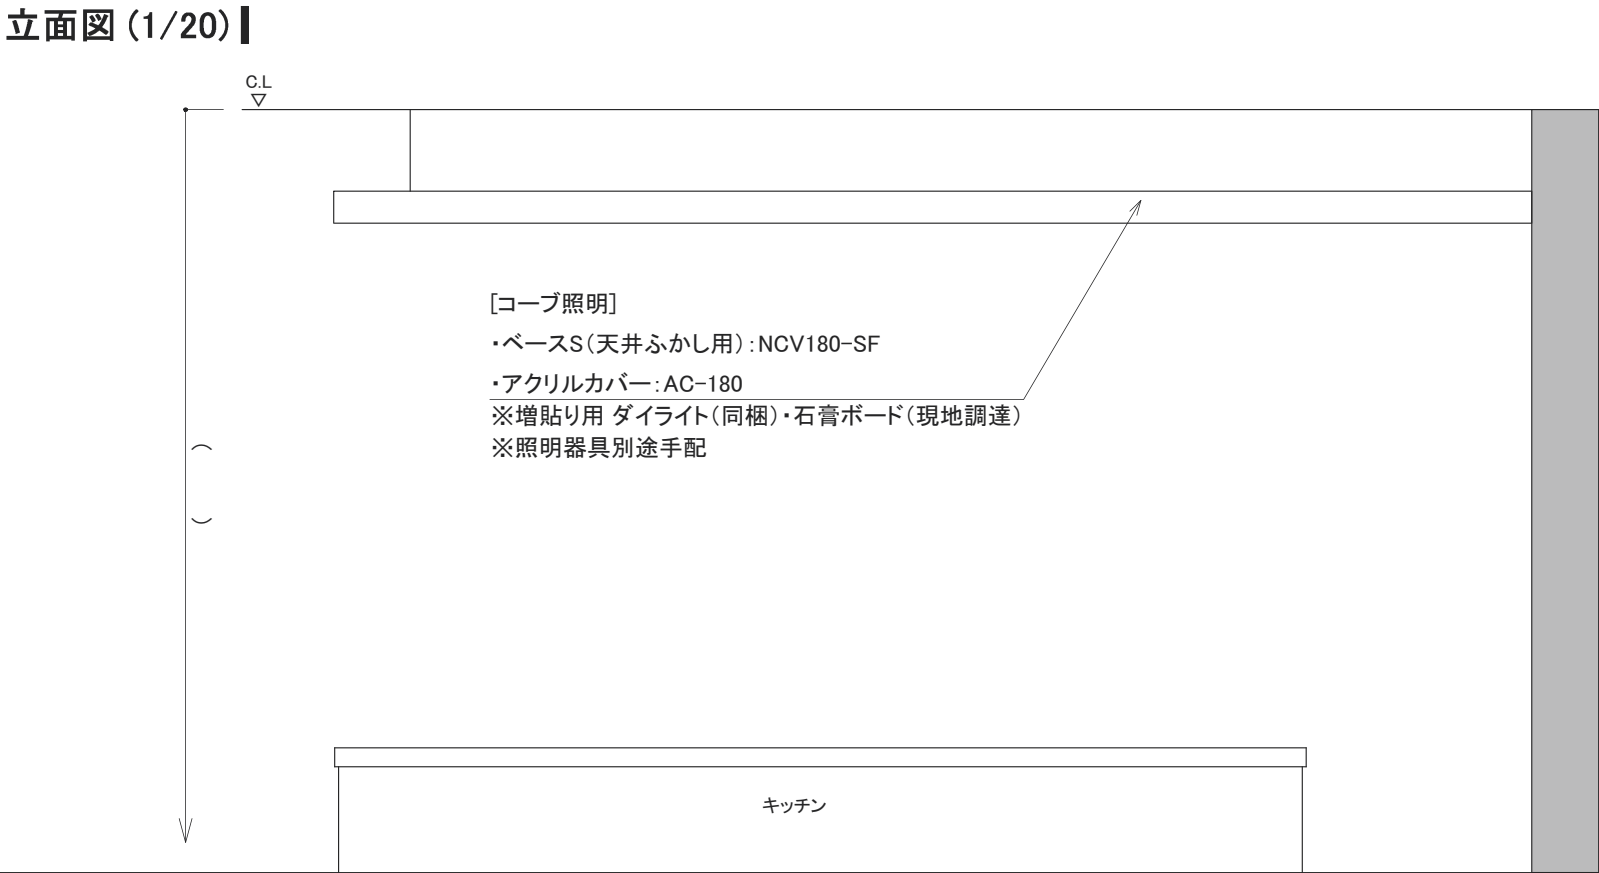

コーブ照明 ベースS(天井ふかし用) 断面詳細図

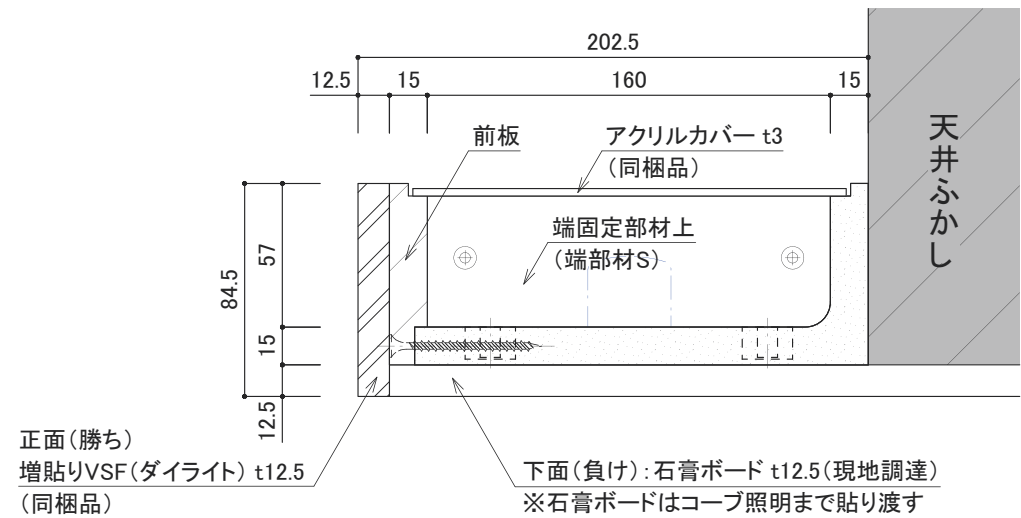

断面図 (1/20)

